

 SYLVENA



SYLVENA HOLZBAUWEISE

Büro: + 49 (271) 33 888 568

sales@sylvena.de

www.sylvena.de

Vertriebsbüro:

Weidenauer Straße 167,
57076 Siegen



EINFAMILIENHAUS 142 M2

ZIMMER LAYOUT		
Nº	Raumname	Fläche, m ²
1	Flur	7,2
2	Garderobe	5,6
3	Badezimmer	1,6
4	Korridor	17,0
5	Wohn-/Essbereich	50,1
6	Schlafzimmer	11,6
7	Garderobe	3,3
8	Badezimmer	3,5
9	Badezimmer	4,4
10	Schlafzimmer	9,1
11	Schlafzimmer	9,1
12	Schlafzimmer	9,5
13	Schlafzimmer	9,6
14	Terrasse 50%	20
	Nutzfläche	161,6



 SYLVENA

SYLVENA
HOLZBAUWEISE



 SYLVENA

SYLVENA
HOLZBAUWEISE



 SYLVENA

SYLVENA
HOLZBAUWEISE




 SYLVENA

SYLVENA
HOLZBAUWEISE




M 1:75 (A-3)

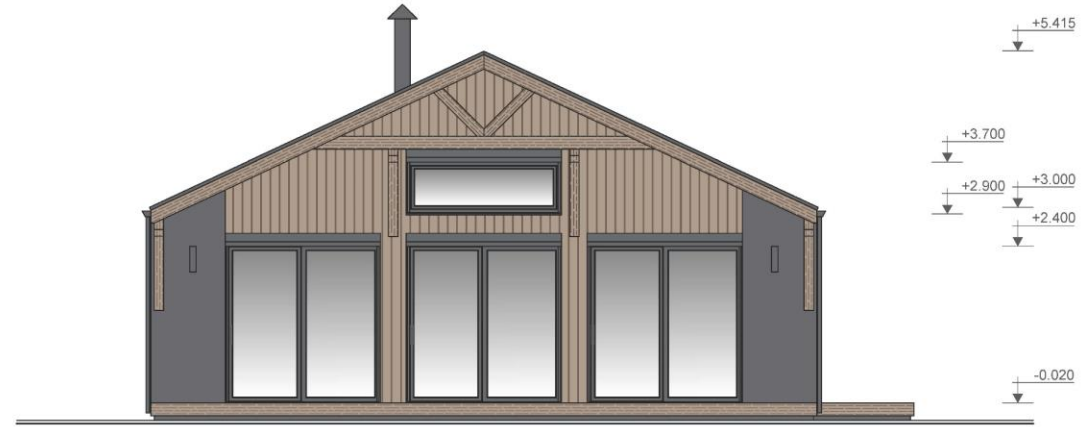


M 1:75 (A-3)




M 1:75 (A-3)

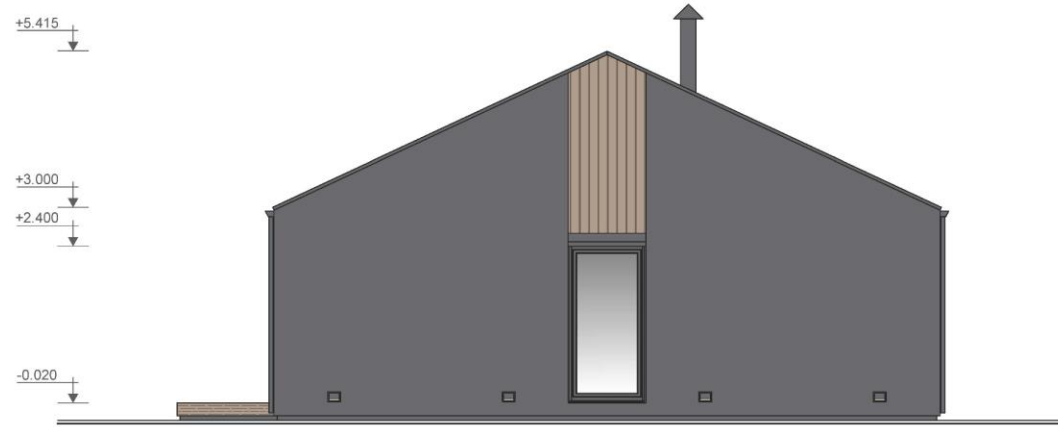


M 1:75 (A-3)

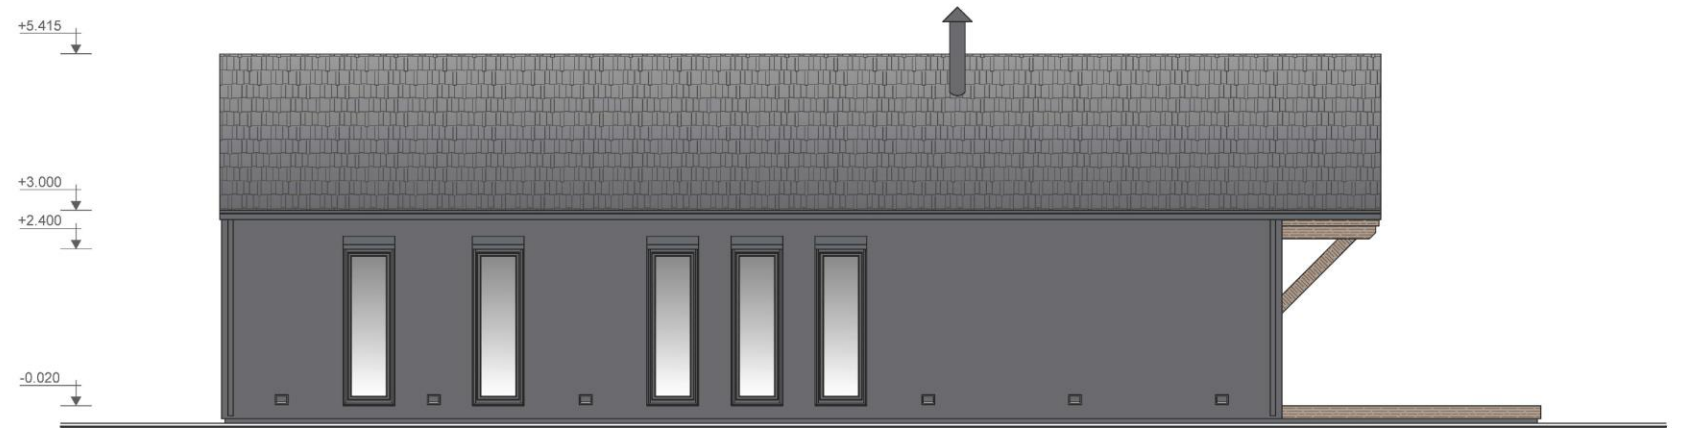


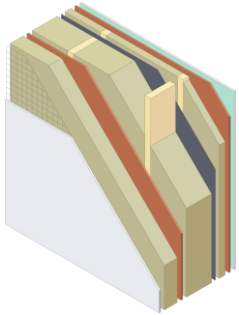


Außenwand 337 mm
(Fassadenputz) – Mineraldämmung (290 mm), OSB 3, Konstruktionsholz, Gipskartonplatten, Mörtel-Fassadenputz, Fassadengewebe Glasfasernetz

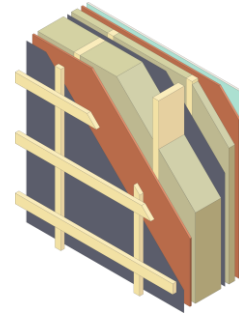


Außenwand 337 mm
(hinterlüftete Fassade) – Mineraldämmung (245 mm), OSB 3, Konstruktionsholz, Gipskartonplatten, Super Defusionsmembran, Dampfsperre

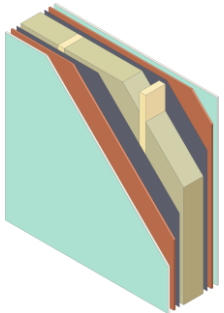


Innenwand 244 mm
(tragend) – Mineraldämmung (195 mm), OSB 3, KVH Konstruktionsholz, Gipskartonplatten, Dampfsperre

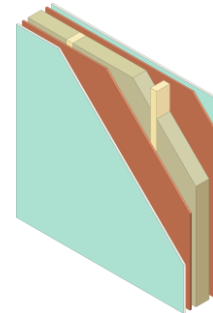

Innenwand 115 mm
(nicht tragend) – Mineraldämmung (70 mm), OSB 3, Konstruktionsholz, Gipskartonplatten

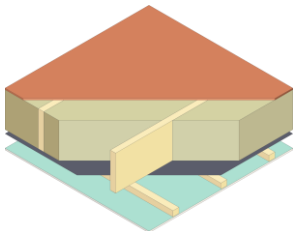

Decke 310 mm
 Mineraldämmung (245 mm), OSB 3, Konstruktionsholz, Gipskartonplatten, Dampfsperre

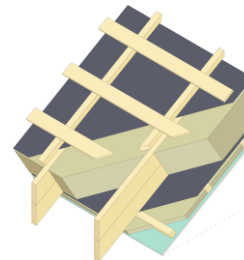

Satteldach 413 mm
 Mineraldämmung (335 mm), OSB 3, Konstruktionsholz, Gipskartonplatten, Super Defusionsmembran, Dampfsperre



SYLVENA HOLZBAUWEISE

Büro: + 49 (271) 33 888 568

sales@sylvena.de

www.sylvena.de

Vertriebsbüro:

Weidenauer Straße 167,
57076 Siegen

