

SYLVENA



SYLVENA HOLZBAUWEISE

Büro: + 49 (271) 33 888 568

sales@sylvena.de

www.sylvena.de


Vertriebsbüro:

Weidenauer Straße 167,
57076 Siegen




EINFAMILIENHAUS 234 M2

Erdgeschoss. M 1:75 (A-3)

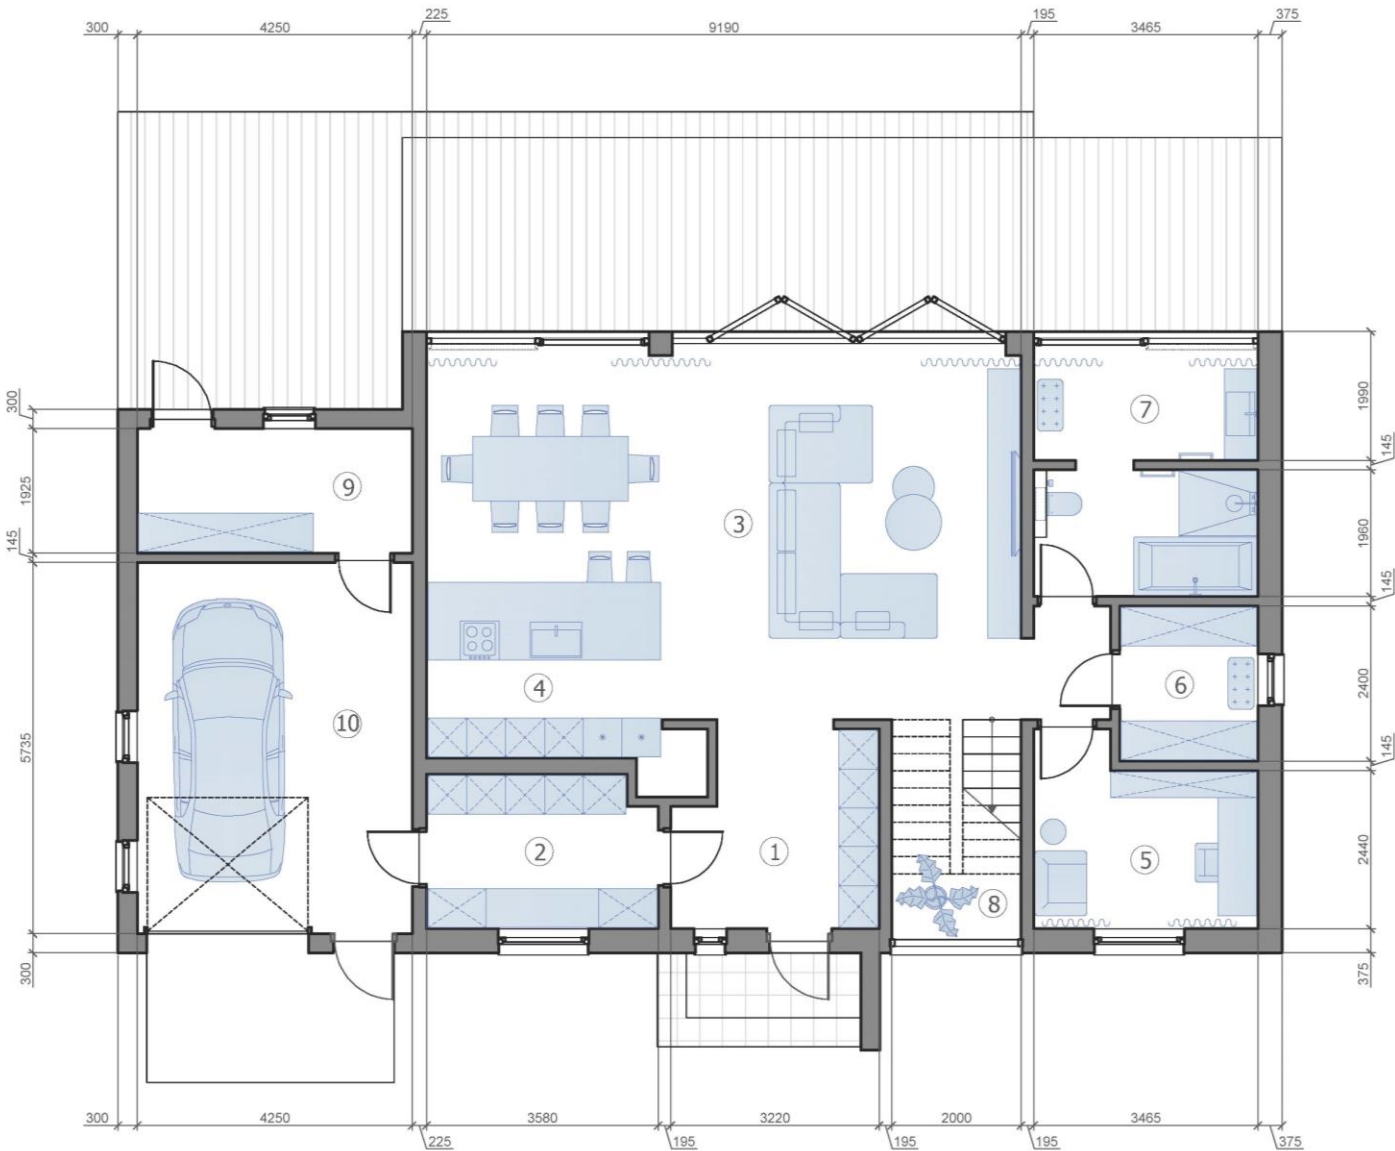

ZIMMER LAYOUT		
Nº	Raumname	Fläche, m²
1	Flur	9,3
2	Garderobe	8,3
3	Wohnbereich	33,5
4	Küche	25,2
5	Arbeitsraum	9,3
6	Garderobe	5,2
7	Badezimmer	12,8
8	Treppe	6,5
9	Technikraum	8,2
10	Garage	24,4
Geschossfläche		142,6
Nutzfläche		234,4

Obergeschoss. M 1:75 (A-3)

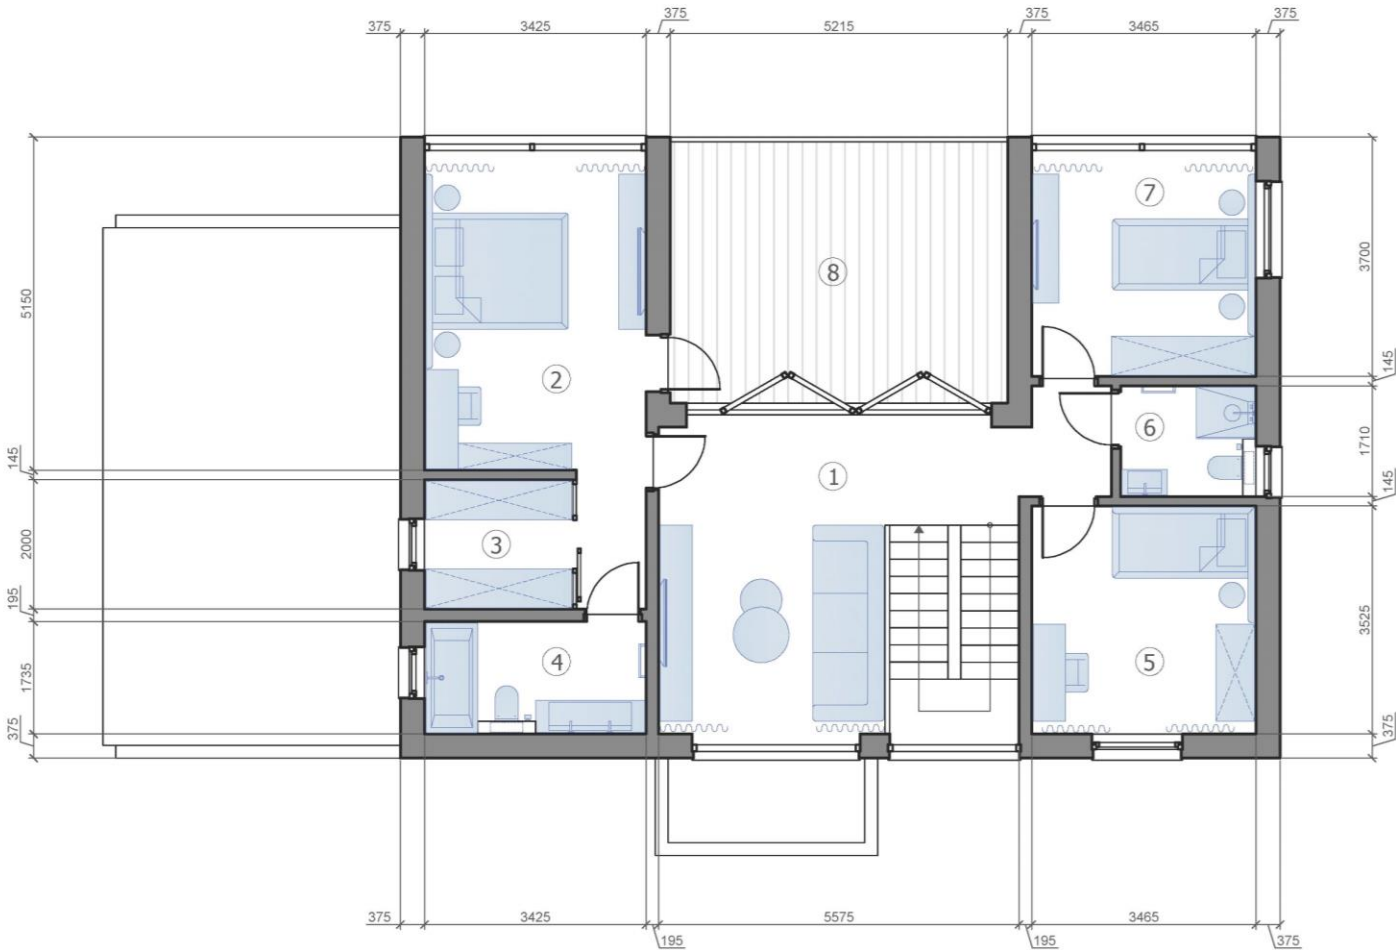

ZIMMER LAYOUT		
Nº	Raumname	Fläche, m²
1	Wohnbereich	22,9
2	Schlafzimmer	18,7
3	Garderobe	4,4
4	Badezimmer	6,0
5	Schlafzimmer	12,2
6	Badezimmer	3,6
7	Schlafzimmer	11,7
Geschossfläche		79,5
Nutzfläche		234,4
8	Terrasse oben	21,8



 SYLVENA

SYLVENA
HOLZBAUWEISE



 SYLVENA

SYLVENA
HOLZBAUWEISE



 SYLVENA

SYLVENA
HOLZBAUWEISE





 SYLVENA


SYLVENA
HOLZBAUWEISE






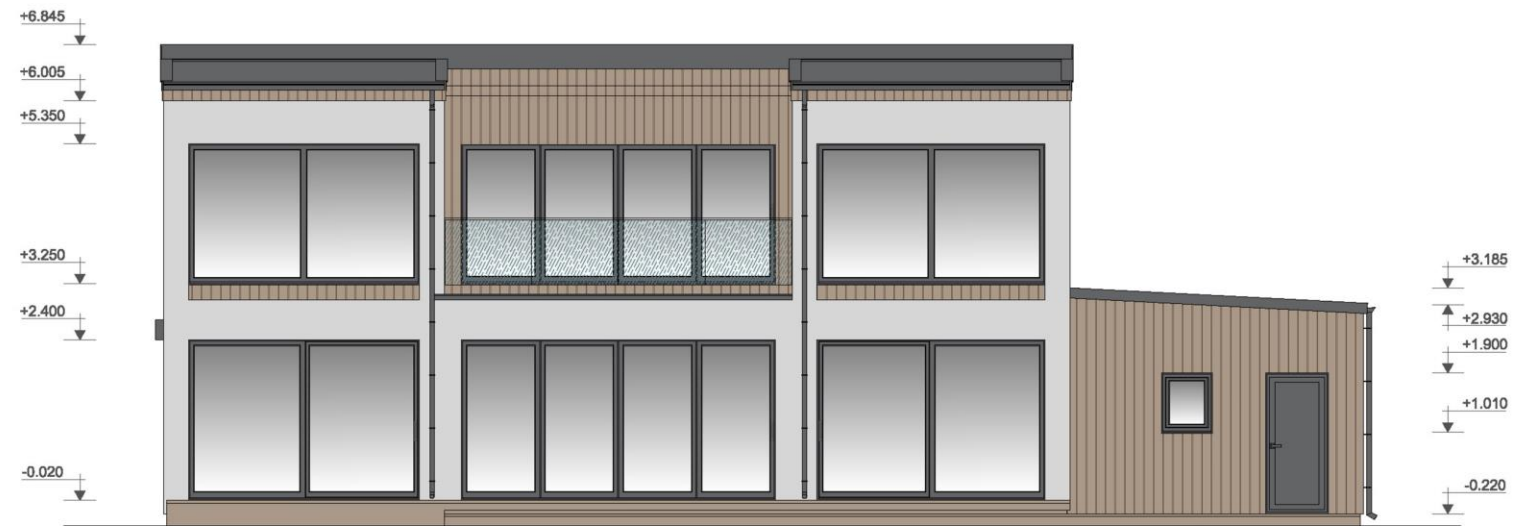


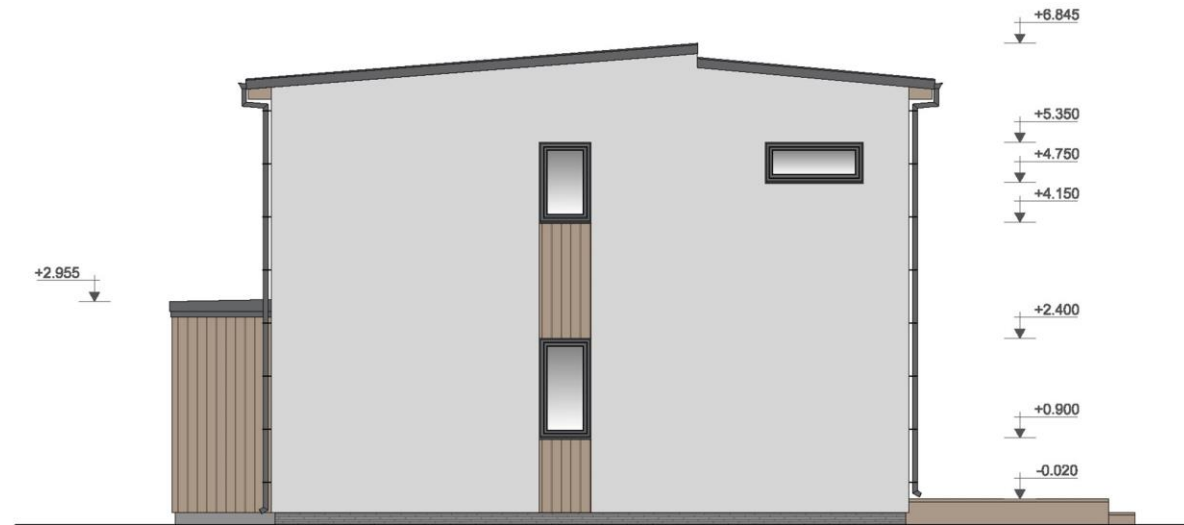

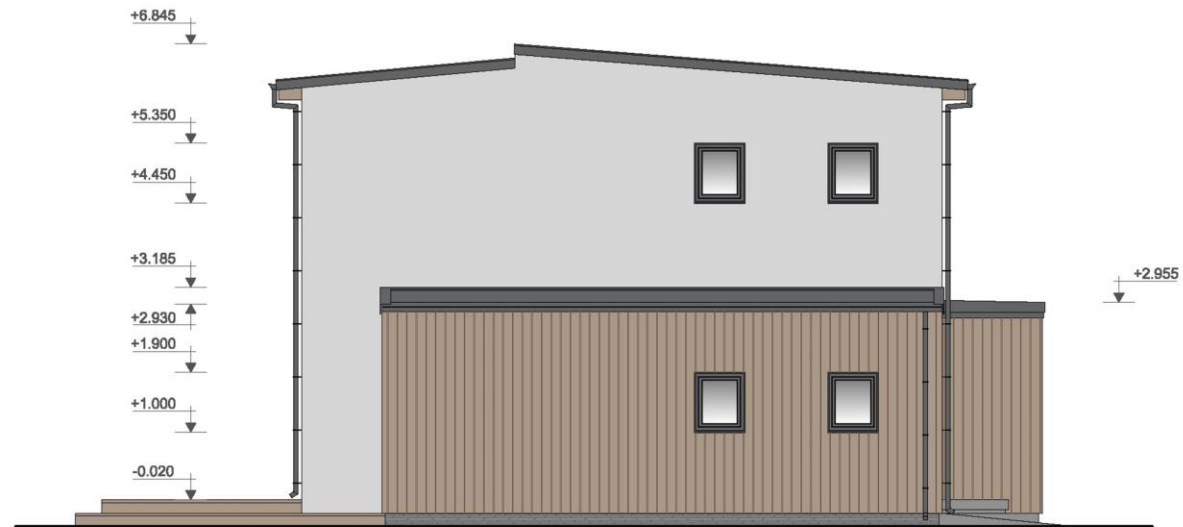


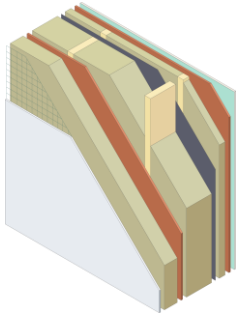


Außenwand 337 mm
(Fassadenputz) – Mineraldämmung (290 mm), OSB 3, Konstruktionsholz, Gipskartonplatten, Mörtel-Fassadenputz, Fassadengewebe Glasfasernetz

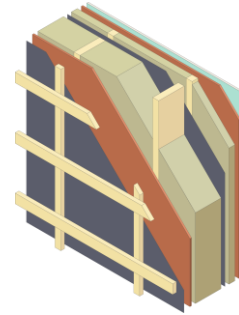


Außenwand 337 mm
(hinterlüftete Fassade) – Mineraldämmung (245 mm), OSB 3, Konstruktionsholz, Gipskartonplatten, Super Defusionsmembran, Dampfsperre

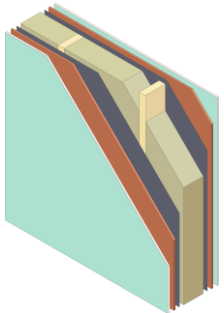


Innenwand 244 mm
(tragend) – Mineraldämmung (195 mm), OSB 3, KVH Konstruktionsholz, Gipskartonplatten, Dampfsperre

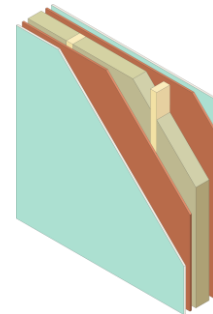

Innenwand 115 mm
(nicht tragend) – Mineraldämmung (70 mm), OSB 3, Konstruktionsholz, Gipskartonplatten

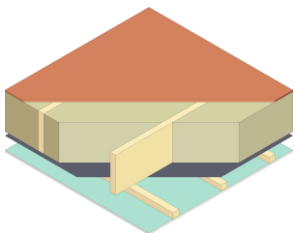

Decke 310 mm
 Mineraldämmung (245 mm), OSB 3, Konstruktionsholz, Gipskartonplatten, Dampfsperre

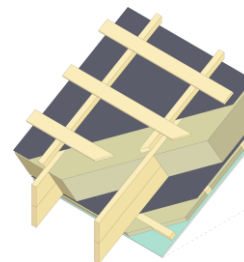

Satteldach 413 mm
 Mineraldämmung (335 mm), OSB 3, Konstruktionsholz, Gipskartonplatten, Super Defusionsmembran, Dampfsperre

SYLVENA



SYLVENA HOLZBAUWEISE

Büro: + 49 (271) 33 888 568

sales@sylvena.de

www.sylvena.de

Vertriebsbüro:

Weidenauer Straße 167,
57076 Siegen

