

SYLVENA



SYLVENA HOLZBAUWEISE

Büro: + 49 (271) 33 888 568

sales@sylvena.de

www.sylvena.de

Vertriebsbüro:

Weidenauer Straße 167,
57076 Siegen



MEHRFAMILIENHAUS 1050 M2

Haus 7-13. Erdgeschoss.

M 1:100 (A-3)



Haus 7-13. 1 Obergeschoss.
M 1:100 (A-3)





 SYLVENA

SYLVENA
HOLZBAUWEISE



 SYLVENA


SYLVENA
HOLZBAUWEISE



Haus 7-13. Fassade 1.
M 1:100 (A-3)




Haus 7-13. Fassade 2.
M 1:100 (A-3)

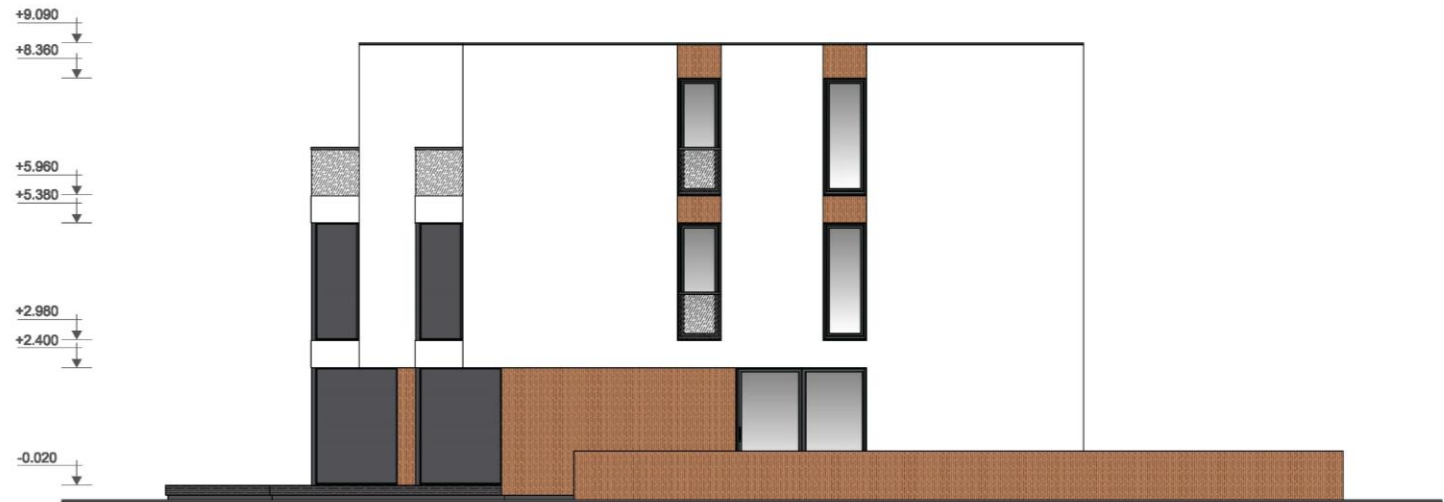


Haus 7-13. Fassade 3.
M 1:100 (A-3)




Haus 7-13. Fassade 4.
M 1:100 (A-3)

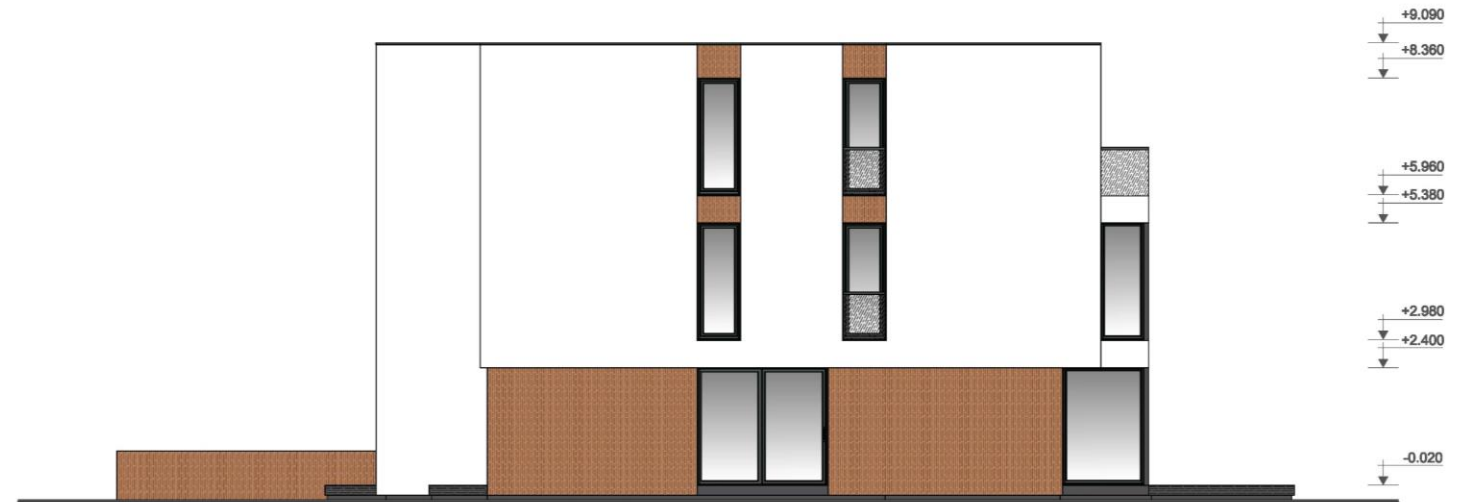


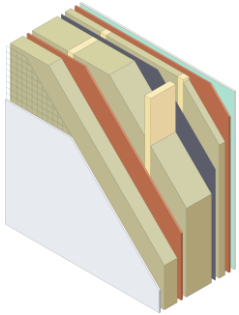


Außenwand 337 mm
(Fassadenputz) – Mineraldämmung (290 mm), OSB 3, Konstruktionsholz, Gipskartonplatten, Mörtel-Fassadenputz, Fassadengewebe Glasfasernetz

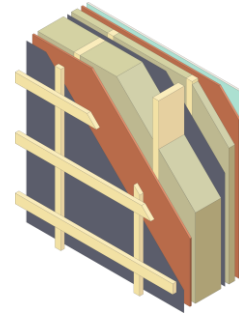


Außenwand 337 mm
(hinterlüftete Fassade) – Mineraldämmung (245 mm), OSB 3, Konstruktionsholz, Gipskartonplatten, Super-Defusionsmembran, Dampfsperre

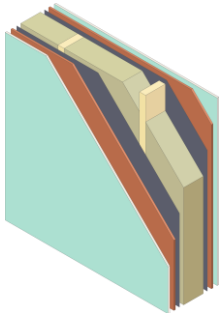


Innenwand 244 mm
(tragend) – Mineraldämmung (195 mm), OSB 3, KVH Konstruktionsholz, Gipskartonplatten, Dampfsperre

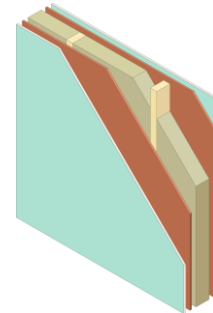

Innenwand 115 mm
(nicht tragend) – Mineraldämmung (70 mm), OSB 3, Konstruktionsholz, Gipskartonplatten

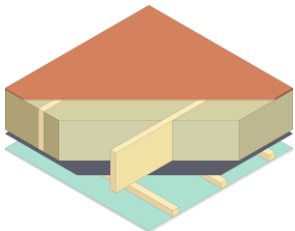

Decke 310 mm
 Mineraldämmung (245 mm), OSB 3, Konstruktionsholz, Gipskartonplatten, Dampfsperre

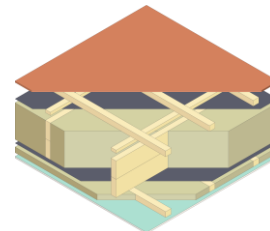

Flachdach 323 mm – Mineraldämmung (240 mm), OSB 3, Balken, Gipskartonplatten, Dampfsperre, Superschweißbahn

SYLVENA



SYLVENA HOLZBAUWEISE

Büro: + 49 (271) 33 888 568

sales@sylvena.de

www.sylvena.de

Vertriebsbüro:

Weidenauer Straße 167,
57076 Siegen

