

SYLVENA



SYLVENA HOLZBAUWEISE

Büro: + 49 (271) 33 888 568


sales@sylvena.de

www.sylvena.de

Vertriebsbüro:

Weidenauer Straße 167,
57076 Siegen



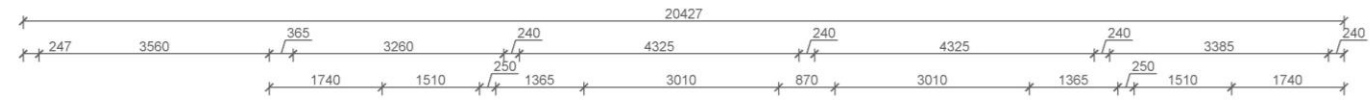


Grundriss 1.
M 1:75 (A-3)





ZIMMER LAYOUT

Nº	Zimmername	Fläche, m2	Nº	Zimmername	Fläche, m2
1	Halle	6,6	6	Eingangshalle	5,6
2	Eingangshalle	5,6	7	Wohnzimmer-Studio	27,9
3	Wohnzimmer-Studio	27,9	8	Schlafzimmer	15,4
4	Schlafzimmer	14,8	9	Badezimmer	8,9
5	Badezimmer	8,6			
Grundfläche					121,3
Gesamtfläche					392,5

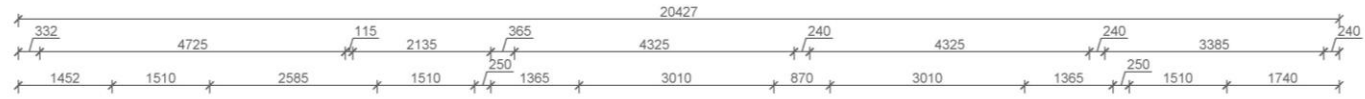


Grundriss 2.
M 1:75 (A-3)

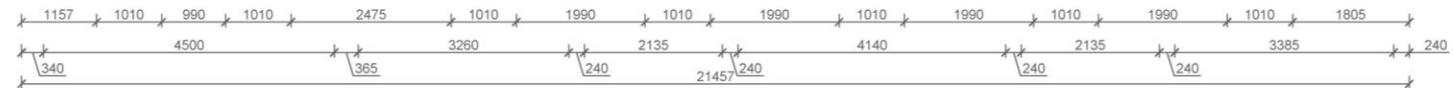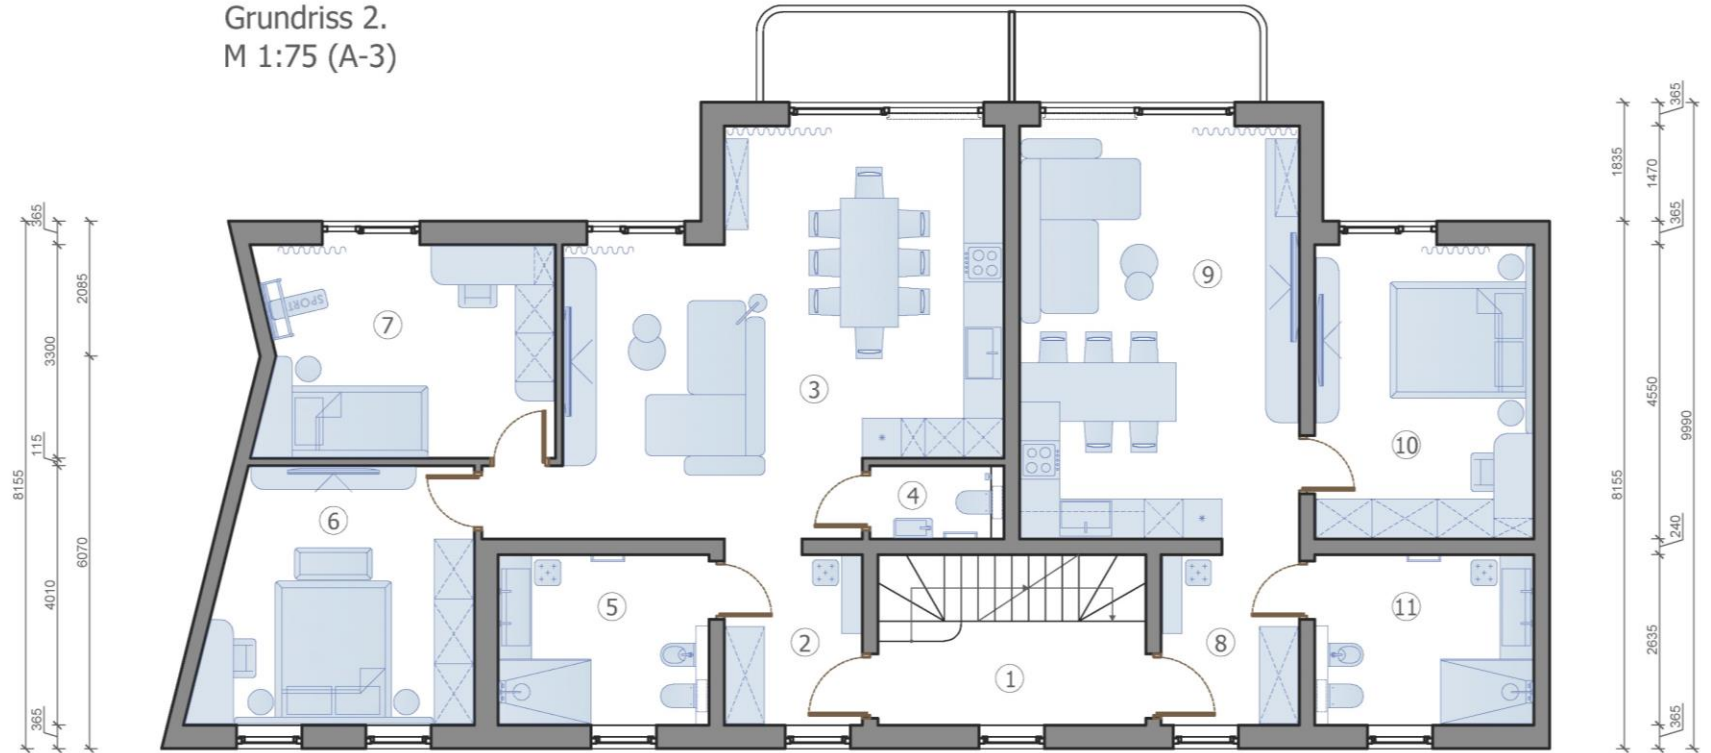

ZIMMER LAYOUT

Nº	Zimmername	Fläche, m2	Nº	Zimmername	Fläche, m2
1	Halle	6,6	7	Kinderzimmer	14,9
2	Eingangshalle	5,6	8	Eingangshalle	5,6
3	Wohnzimmer-Studio	38,0	9	Wohnzimmer-Studio	27,9
4	Badezimmer	2,4	10	Schlafzimmer	15,4
5	Badezimmer	8,6	11	Badezimmer	8,9
6	Schlafzimmer	16,0			
Grundfläche					149,9
Gesamtfläche					392,5

Grundriss 3.
M 1:75 (A-3)

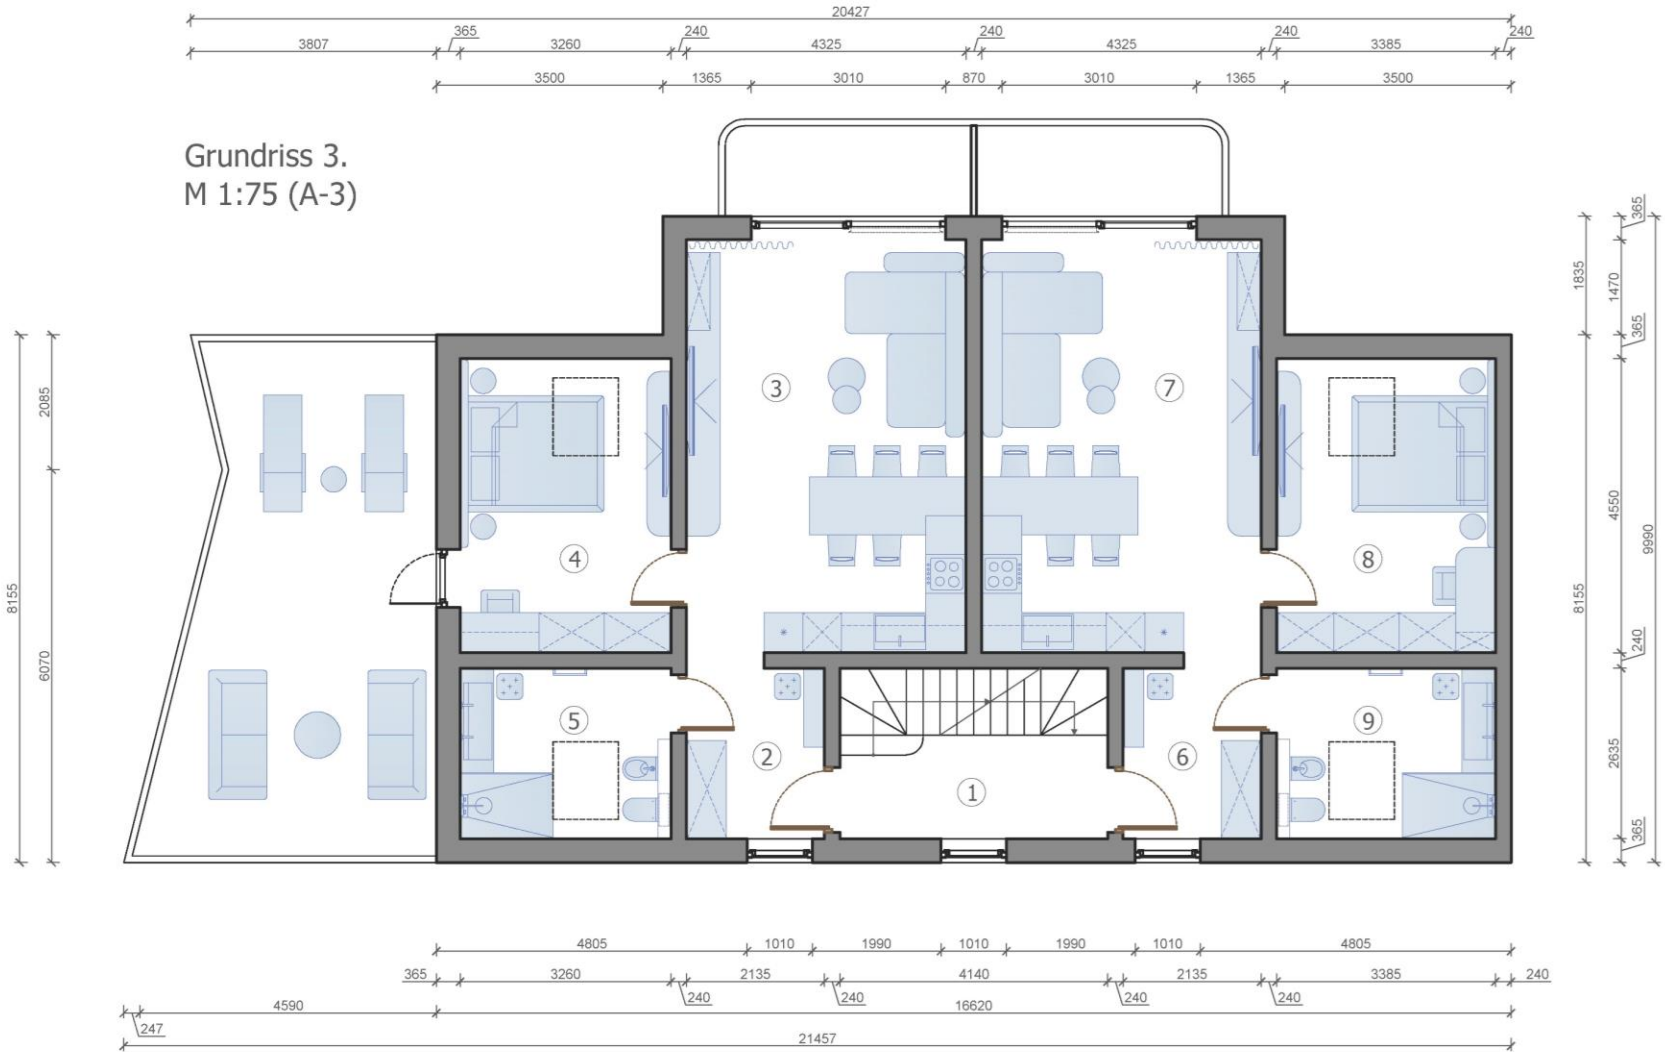

ZIMMER LAYOUT					
Nº	Zimmername	Fläche, m2	Nº	Zimmername	Fläche, m2
1	Halle	6,6	6	Eingangshalle	5,6
2	Eingangshalle	5,6	7	Wohnzimmer-Studio	27,9
3	Wohnzimmer-Studio	27,9	8	Schlafzimmer	15,4
4	Schlafzimmer	14,8	9	Badezimmer	8,9
5	Badezimmer	8,6			
Grundfläche					121,3
Gesamtfläche					392,5

 SYLVENA

SYLVENA
HOLZBAUWEISE



 SYLVENA

SYLVENA
HOLZBAUWEISE



 SYLVENA


SYLVENA
HOLZBAUWEISE











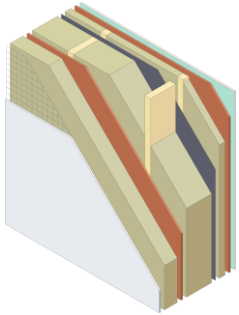


Außenwand 337 mm
(Fassadenputz) – Mineraldämmung (290 mm), OSB 3, Konstruktionsholz, Gipskartonplatten, Mörtel-Fassadenputz, Fassadengewebe Glasfasernetz

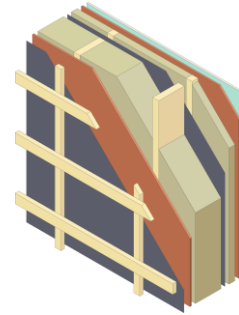


Außenwand 337 mm
(hinterlüftete Fassade) – Mineraldämmung (245 mm), OSB 3, Konstruktionsholz, Gipskartonplatten, Super Defusionsmembran, Dampfsperre

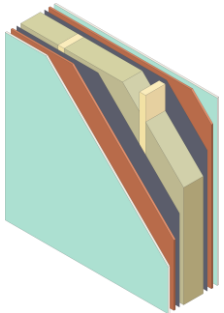


Innenwand 244 mm
(tragend) – Mineraldämmung (195 mm), OSB 3, KVH Konstruktionsholz, Gipskartonplatten, Dampfsperre

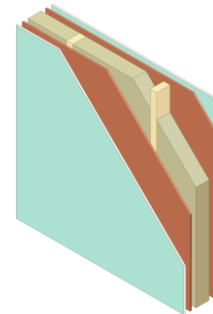

Innenwand 115 mm
(nicht tragend) – Mineraldämmung (70 mm), OSB 3, Konstruktionsholz, Gipskartonplatten

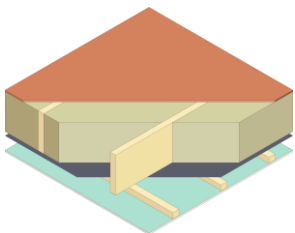

Decke 310 mm
 Mineraldämmung (245 mm), OSB 3, Konstruktionsholz, Gipskartonplatten, Dampfsperre

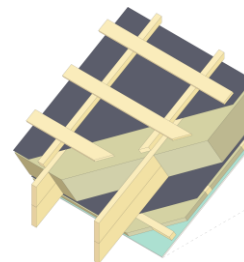

Satteldach 413 mm
 Mineraldämmung (335 mm), OSB 3, Konstruktionsholz, Gipskartonplatten, Super Defusionsmembran, Dampfsperre



SYLVENA HOLZBAUWEISE

Büro: + 49 (271) 33 888 568

sales@sylvena.de

www.sylvena.de

Vertriebsbüro:

Weidenauer Straße 167,
57076 Siegen

