

 SYLVENA

SYLVENA HOLZBAUWEISE

Büro: + 49 (271) 33 888 568

sales@sylvena.de

www.sylvena.de

Vertriebsbüro:

Weidenauer Straße 167,
57076 Siegen



MEHRFAMILIENHAUS 580 M2

Erdgeschoss.
M 1:100 (A-3)



Erläuterung der Prämissen		
Nº	Raumname	Quadrat, m²
1	Diele	16,3
2	Die Treppe	4,8
3	Technik Mull	15,1
Wohnung 1		
4	Flur	9,0
5	Abstell	3,0
6	Essen/Wohnen	31,1
7	WC	3,8
8	Zimmer 1	16,6
9	WC	5,9
10	Zimmer 2	13,6
11	Terrasse 50%	10,8
Gesamtfläche der Wohnung 1		93,8
Wohnung 2		
12	Flur	9,0
13	Abstell	3,0
14	Essen/Wohnen	31,1
15	WC	3,8
16	Zimmer 1	16,6
17	WC	5,9
18	Zimmer 2	13,6
19	Terrasse 50%	10,8
Gesamtfläche der Wohnung 2		93,8
20	Veranda 50%	1,7
Gesamtsumme Wohnfläche EG		225,5
Gesamtsumme Wohnfläche		580,4

1 Obergeschoss.
M 1:100 (A-3)



Erläuterung der Prämissen		
Nº	Raumname	Quadrat, m²
1	Diele	11,2
Wohnung 3		
2	Flur	9,0
3	Abstell	3,0
4	Essen/Wohnen	31,1
5	WC	3,8
6	Zimmer 1	16,6
7	WC	5,9
8	Zimmer 2	13,6
9	Terrasse 50%	6,4
Gesamtfläche der Wohnung 3		89,4
Wohnung 4		
10	Flur	9,0
11	Abstell	3,0
12	Essen/Wohnen	31,1
13	WC	3,8
14	Zimmer 1	16,6
15	WC	5,9
16	Zimmer 2	13,6
17	Terrasse 50%	6,4
Gesamtfläche der Wohnung 4		89,4
Gesamtsumme Wohnfläche 1 OG		190,0
Gesamtsumme Wohnfläche		580,4

2 Obergeschoss.
M 1:100 (A-3)



Erläuterung der Prämissen		
Nº	Raumname	Quadrat, m²
1	Diele	4,4
Wohnung 5		
2	Flur	7,4
3	Essen/Wohnen	30,9
4	Abstell	3,8
5	Zimmer 1	13,8
6	WC	4,8
7	Zimmer 2	12,9
8	Terrasse 50%	3,4
Gesamtfläche der Wohnung 5		76,0
Wohnung 6		
9	Flur	10,0
10	WC	3,9
11	Essen/Wohnen	30,9
12	Abstell	3,8
13	Zimmer 1	13,8
14	WC	4,8
15	Zimmer 2	12,9
16	Terrasse 50%	3,4
Gesamtfläche der Wohnung 6		82,5
Gesamtsumme Wohnfläche 2 OG		164,9
Gesamtsumme Wohnfläche		580,4

 SYLVENA

SYLVENA
HOLZBAUWEISE





 SYLVENA

SYLVENA
HOLZBAUWEISE



 SYLVENA

SYLVENA
HOLZBAUWEISE



 SYLVENA

SYLVENA
HOLZBAUWEISE



 SYLVENA

SYLVENA
HOLZBAUWEISE




Fassade 1.
M 1:75 (A-3)




Fassade 2.
M 1:75 (A-3)




Fassade 3.
M 1:75 (A-3)

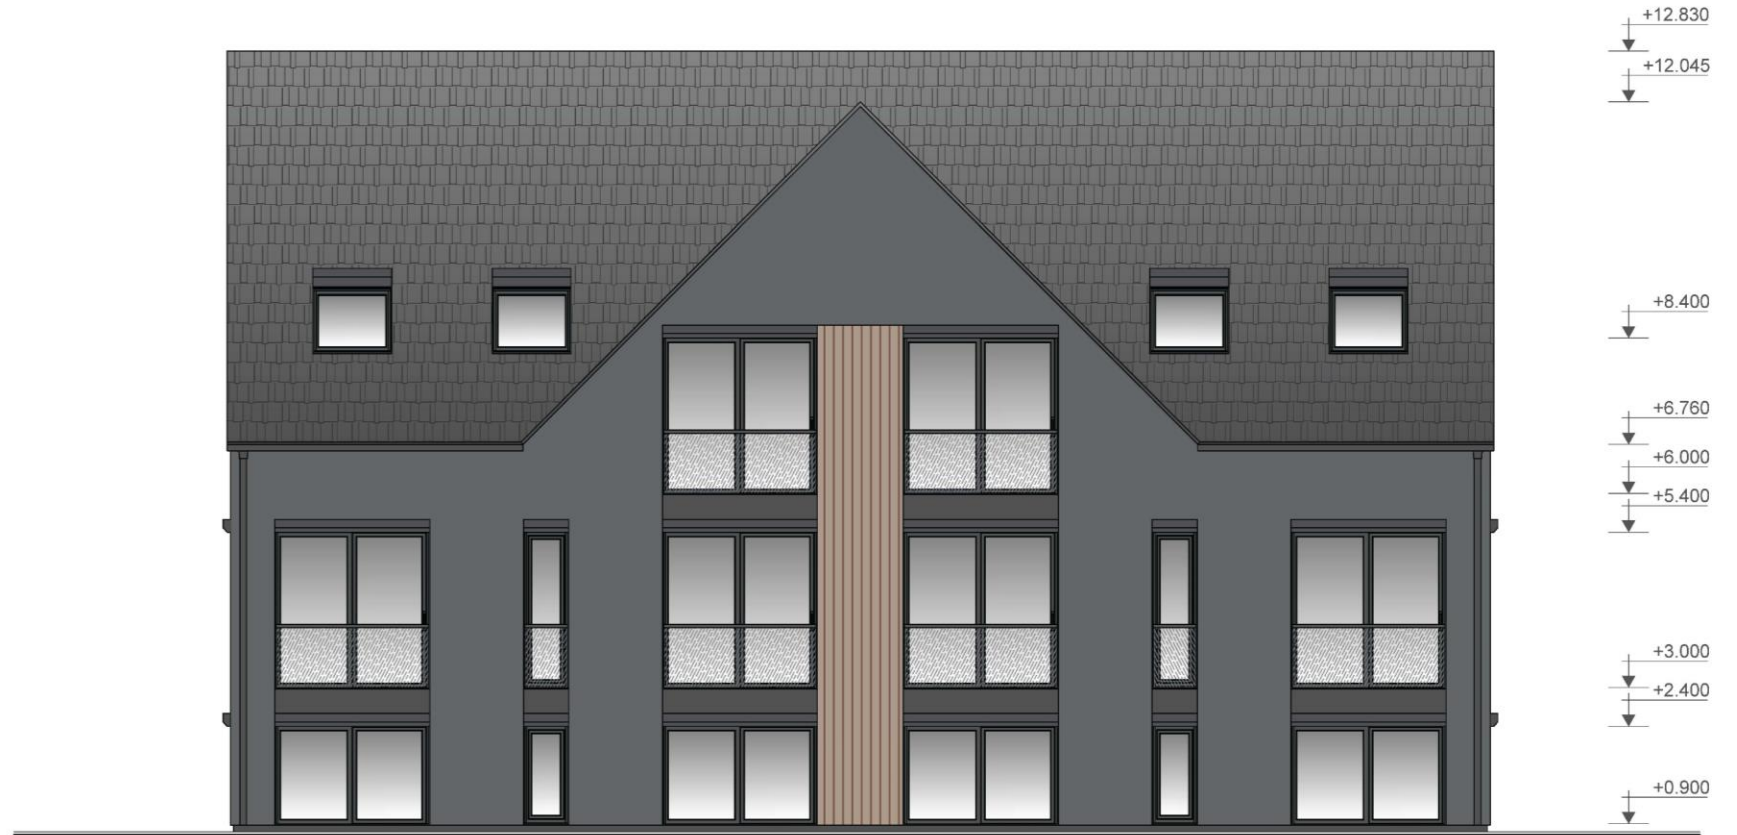


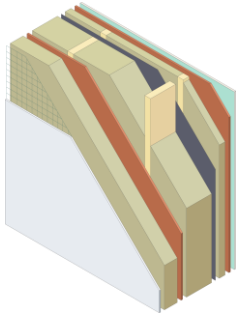


Außenwand 337 mm
(Fassadenputz) – Mineraldämmung (290 mm), OSB 3, Konstruktionsholz, Gipskartonplatten, Mörtel-Fassadenputz, Fassadengewebe Glasfasernetz

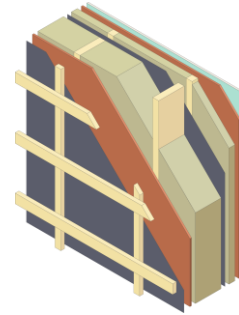


Außenwand 337 mm
(hinterlüftete Fassade) – Mineraldämmung (245 mm), OSB 3, Konstruktionsholz, Gipskartonplatten, Super Defusionsmembran, Dampfsperre

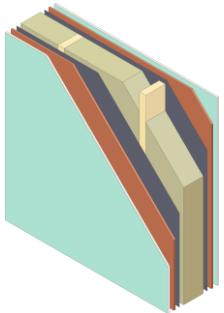


Innenwand 244 mm
(tragend) – Mineraldämmung (195 mm), OSB 3, KVH Konstruktionsholz, Gipskartonplatten, Dampfsperre

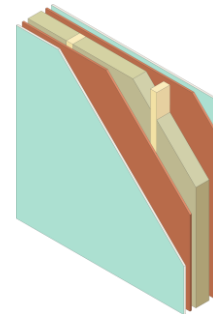

Innenwand 115 mm
(nicht tragend) – Mineraldämmung (70 mm), OSB 3, Konstruktionsholz, Gipskartonplatten

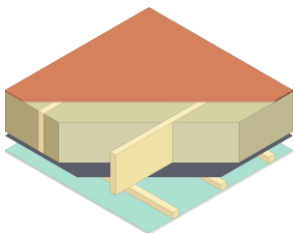

Decke 310 mm
 Mineraldämmung (245 mm), OSB 3, Konstruktionsholz, Gipskartonplatten, Dampfsperre

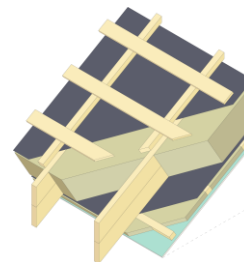

Satteldach 413 mm
 Mineraldämmung (335 mm), OSB 3, Konstruktionsholz, Gipskartonplatten, Super Defusionsmembran, Dampfsperre



SYLVENA HOLZBAUWEISE

Büro: + 49 (271) 33 888 568

sales@sylvena.de

www.sylvena.de

Vertriebsbüro:

Weidenauer Straße 167,
57076 Siegen

